
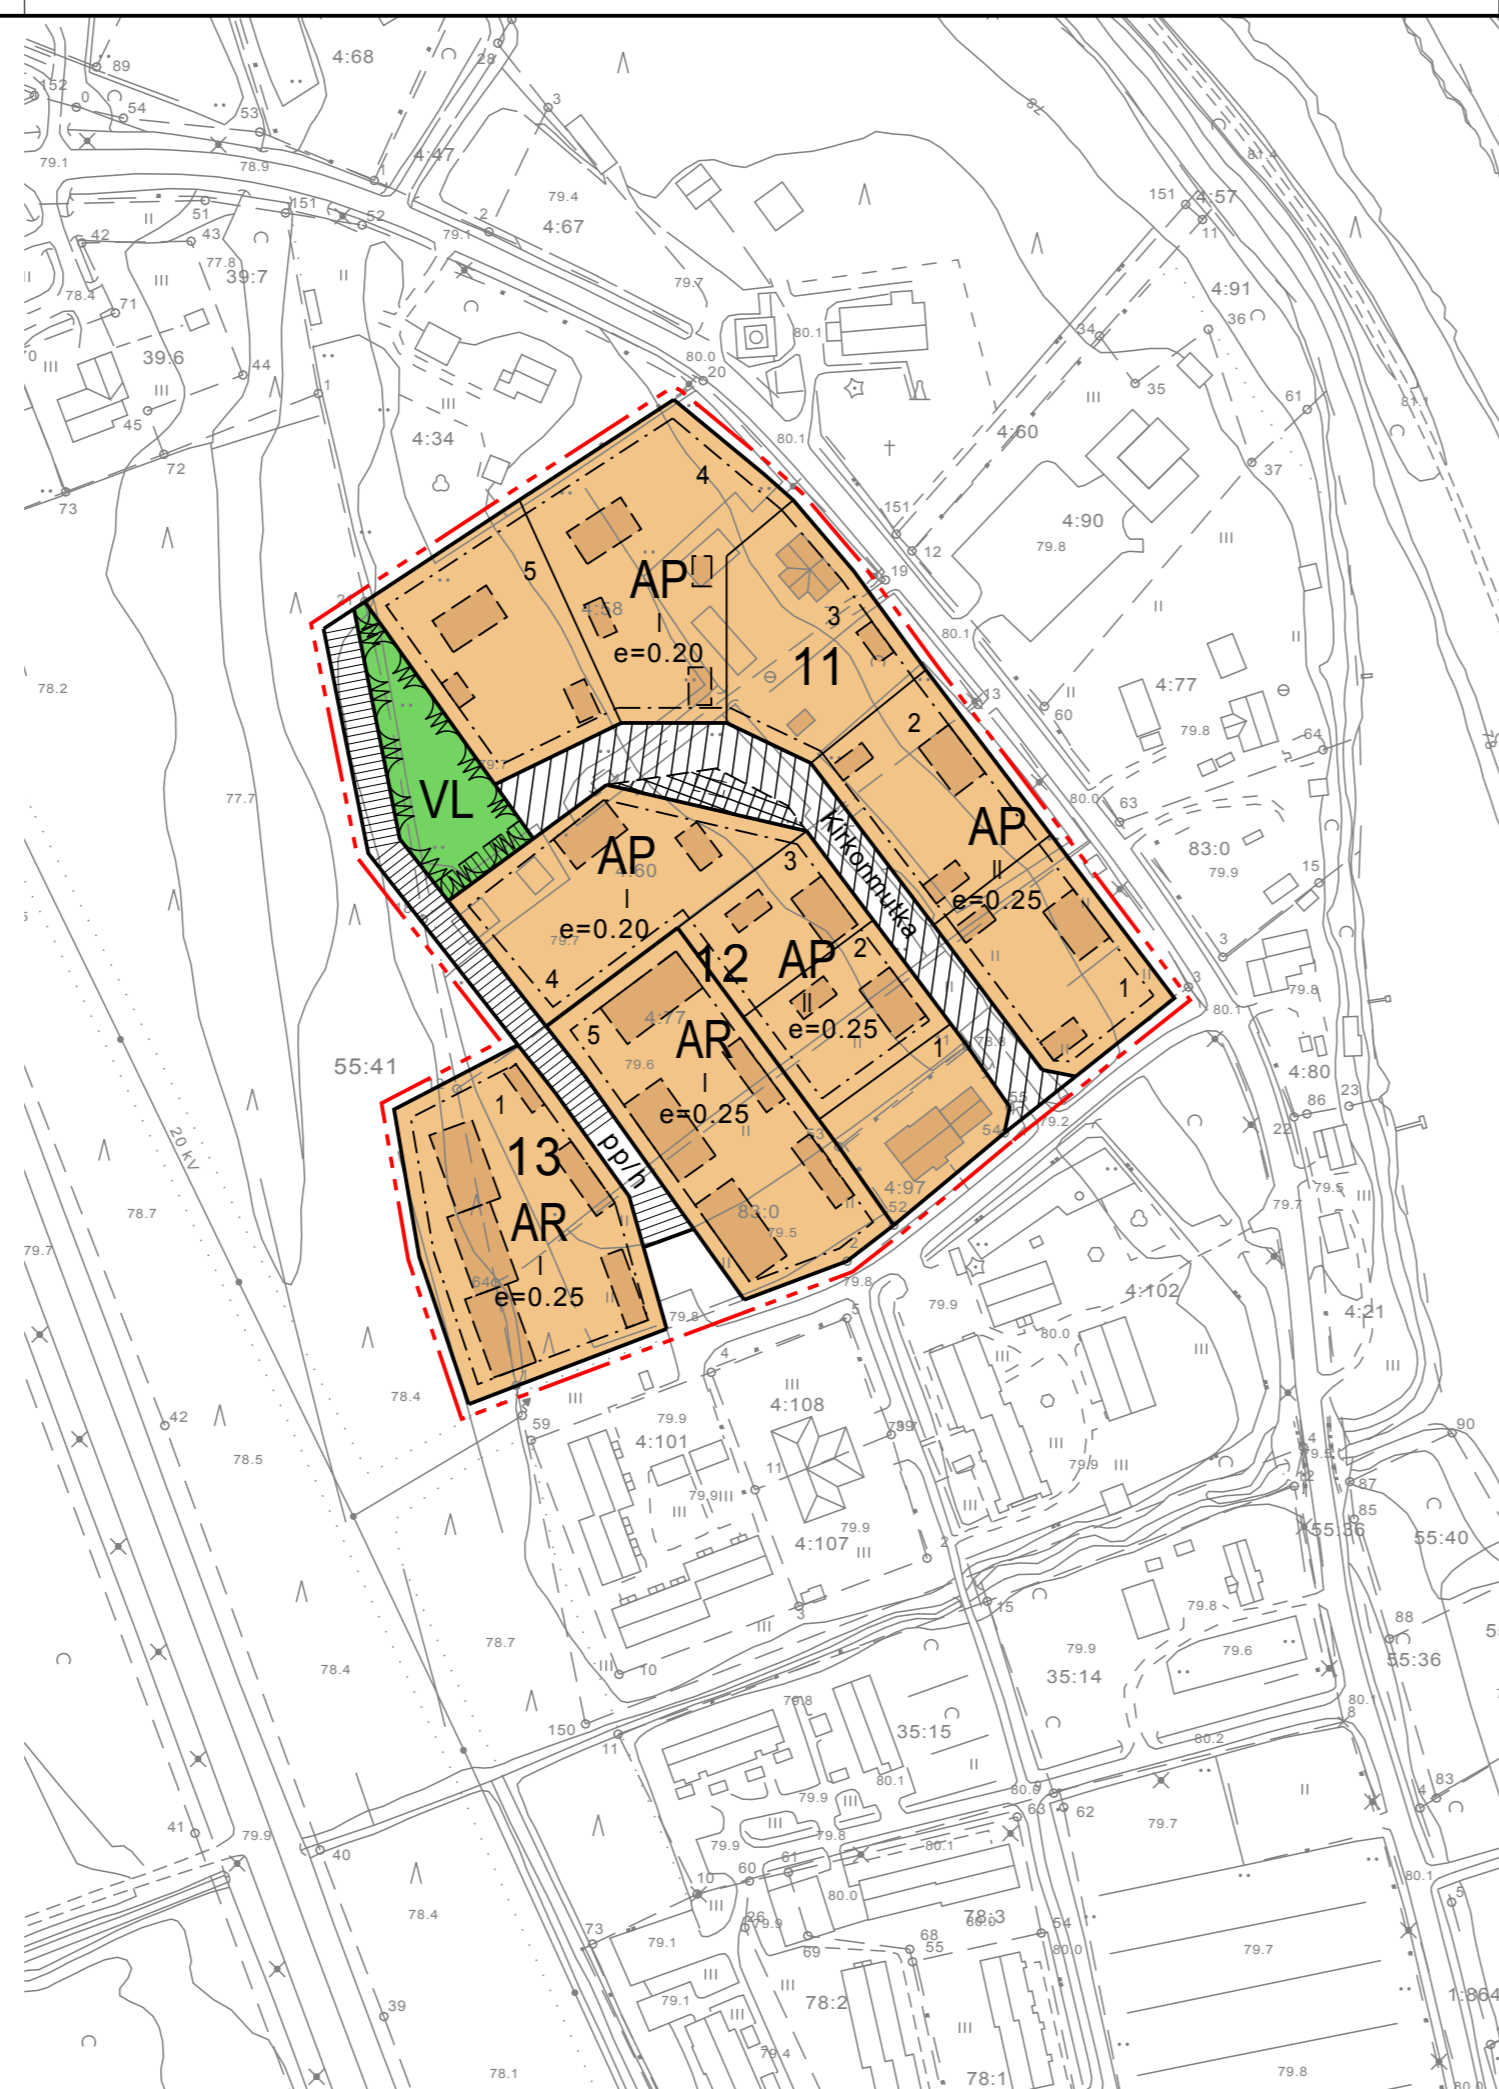


OTE VOIMASSA OLEVASTA ASEMAKAAVASTA,  
JOTA MUUTETAAN 1:2000

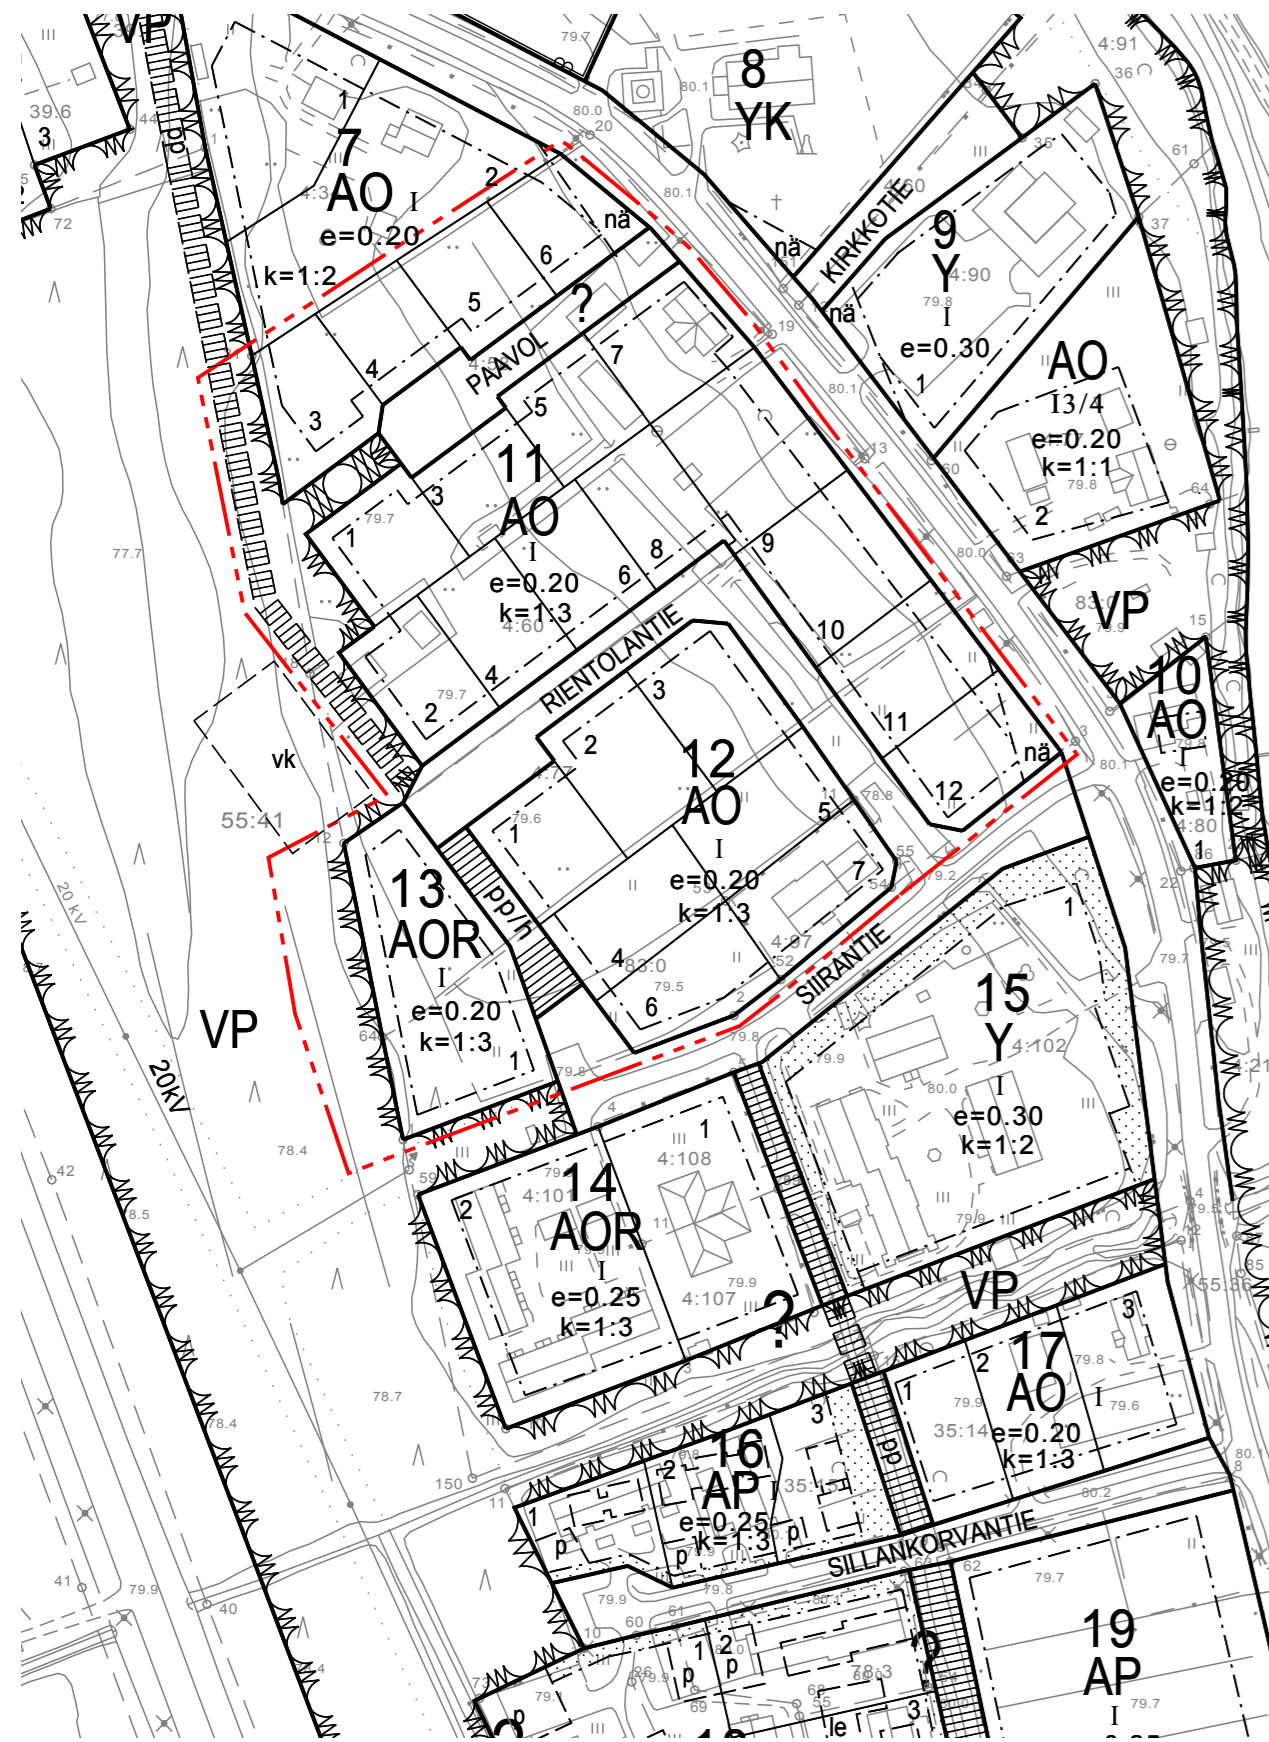

Merkintöjen selitykset

- AP Asuinpientalojen korttelialue.
- AR Rivitalojen ja muiden kytkettyjen asuinrakennusten korttelialue.
- VL Lähivirkistysalue.
- 3 m kaava-alueen rajan ulkopuolella oleva viiva.
- Korttelin, korttelinosan ja alueen raja.
- Osa-alueen raja.
- Ohjeellinen alueen tai osa-alueen raja.
- Ohjeellinen tontin raja.
- 13** Korttelin numero.
- 12 Ohjeellisen tontin numero.
- RIENTO Kadun, tien, katuaukion, torin, puiston tai muun yleisen alueen nimi.
- | Roomalainen numero osoittaa rakennusten, rakennuksen tai sen osan suurimman sallitun kerrosluvun.
- e=0.20 Tehokkuusluku eli kerrosalan suhde tontin pinta-alaan.
- Rakennusala.
- Katu.
- Jalankululle varattu katu.
- pp/h Jalankululle ja polkupyöräilylle varattu katu, jolla huoltoajo on sallittu.
- Pihakatu.
- Ohjeellinen yleiselle jalankululle varattu alueen osa.
- Ohjeellinen yhteiskäyttöalue.

# UTAJÄRVI

## KIRKONKYLÄN ASEMAKAAVAN MUUTOS KIRKONMUTKAN ASEMAKAAVA

1:2000 LUONNOS

Asemakaavan muutos koskee Utajärven kunnan kirkonkylän korttelin 7 tontteja 3-6, kortteleita 11, 12 ja 13 sekä niihin liittyviä katu- ja virkistysalueita.

Asemakaavan muutoksella muodostuu Utajärven kunnan kirkonkylän kortteli 11, 12 ja 13 sekä niihin liittyvät katu- ja virkistysalueet.

Pohjakartta on kaavoitusasetuksen n:o 1284/ 23.12.1999 mukainen ja vastaa olosuhteita x.x.x.

X X

Oulussa 1.10.2018

*Maija Pelkonen*

Maija Pelkonen  
Arkkitehti yo

**SWECO**

suunnittelija	piirtäjä	tarkastaja / pvm	työnumero
FIMAIP	FIMAIP	FITAPT/	20600547

Hyväksytty Utajärven kunnan-  
valtuustossa x.x.2018

Utajärvellä XX.2018

Tiia Posakka  
Kaavoitusinsinööri



UTAJÄRVEN KUNTA