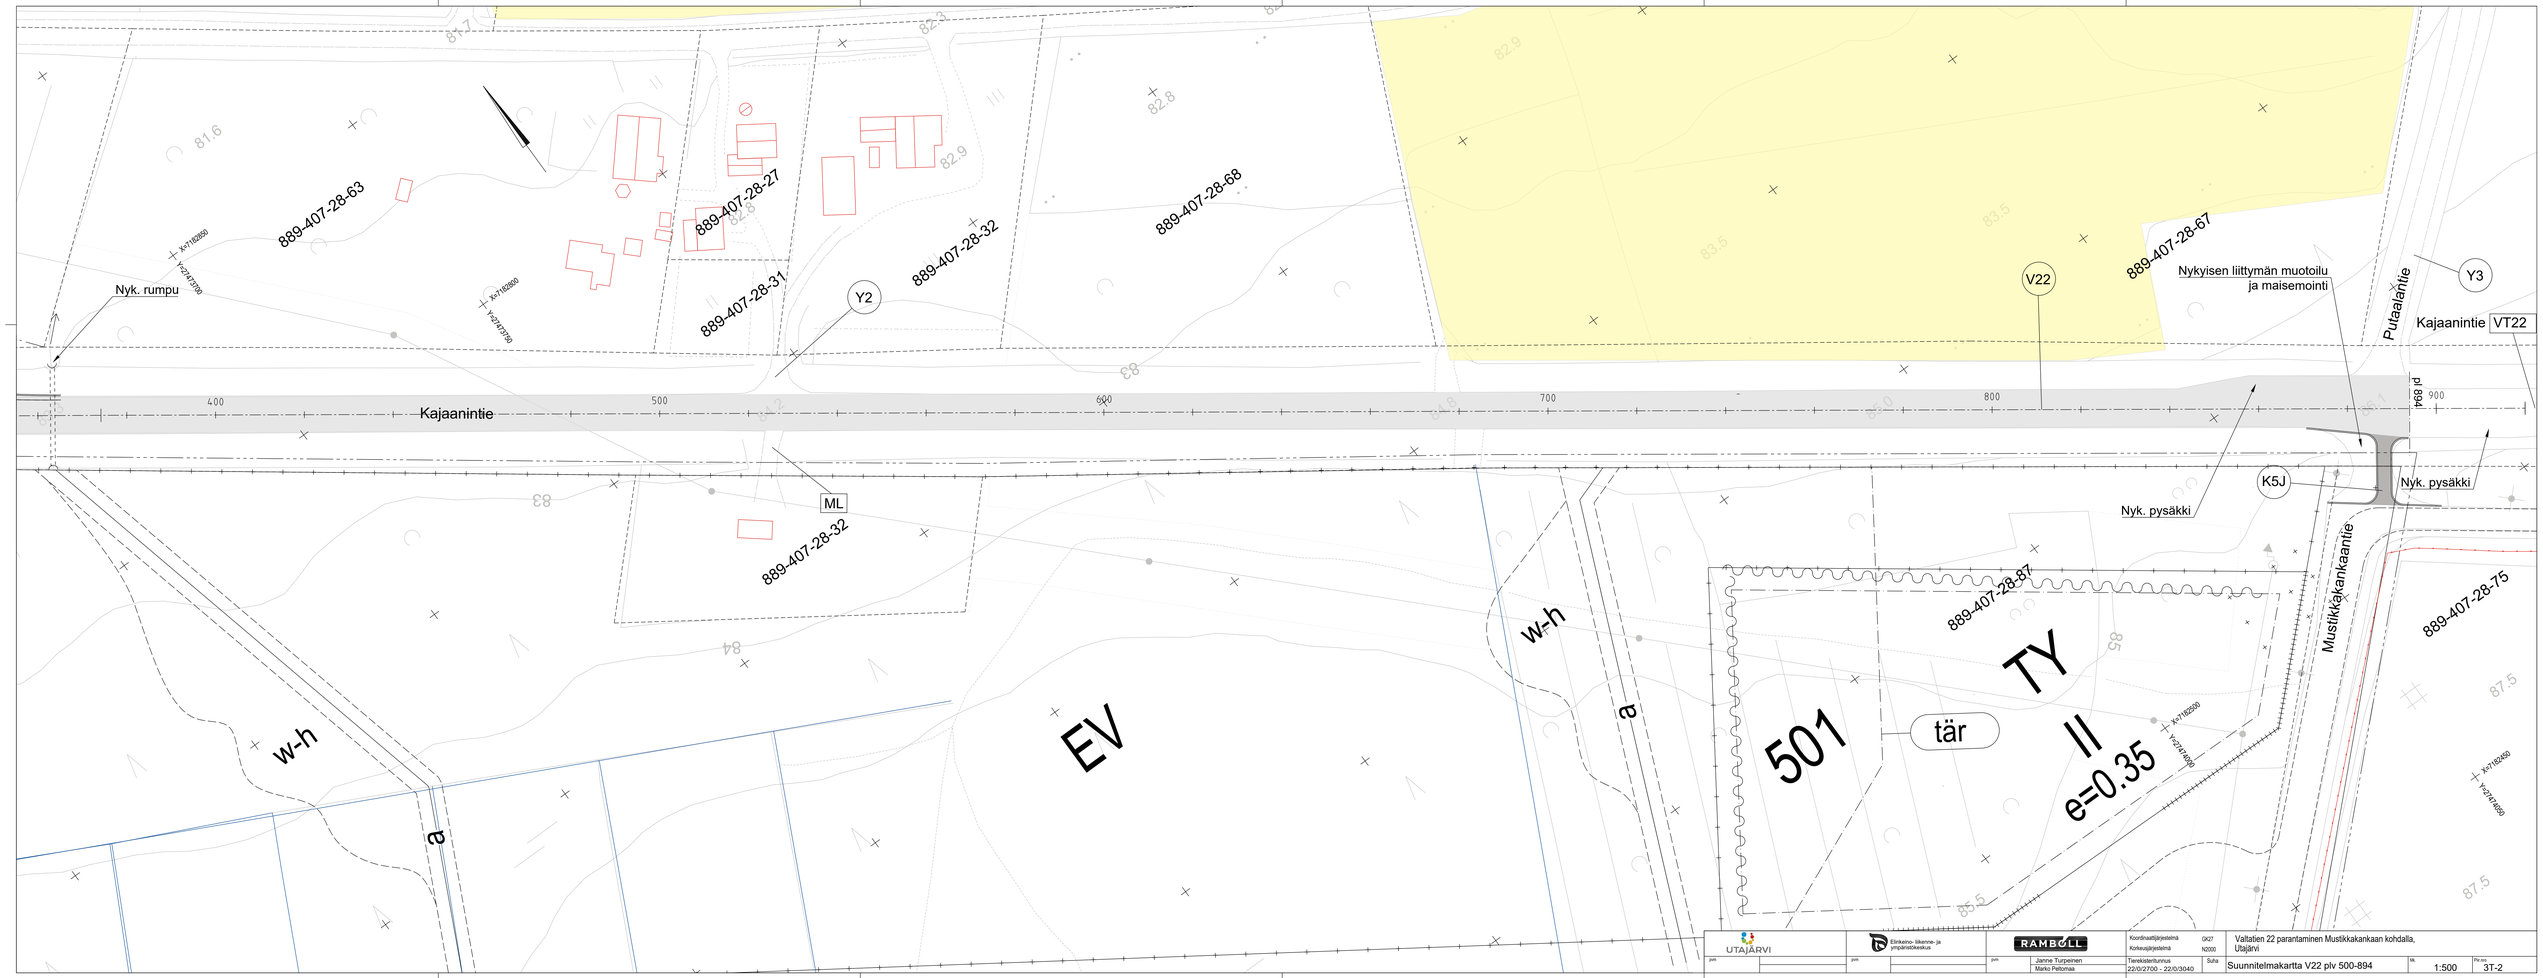

889-407-28-63
889-407-28-27
889-407-28-31
889-407-28-32
889-407-28-68
889-407-28-67
889-407-28-87
889-407-28-75
Nyk. rumpu
Y2
V22
Y3
Nykyisen liittymän muotoilu
ja maisemointi
Putaalantie
Kajaanintie
VT22
Kajaanintie
400
500
600
700
800
900
pl 894
ML
K5J
Nyk. pysäkki
Nyk. pysäkki
Mustikkakankaantie
EV
w-h
a
w-h
a
501
tär
TY
II
e=0.35
UTAJÄRVI
Elinkeino- liikenne- ja ympäristökeskus
RAMBOLL
Koordinaatöjärjestelmä GK27
Korkeusjärjestelmä N2000
Janne Turpeinen
Marko Peltomaa
Tierekisteritunnus 22/0/2700 - 22/0/3040
Suha
Valtatien 22 parantaminen Mustikkakankaan kohdalla, Utajärvi
Suunnitelmakartta V22 plv 500-894
1:500
3T-2